


OSIEDLE STAWY Dęblin ETAP I

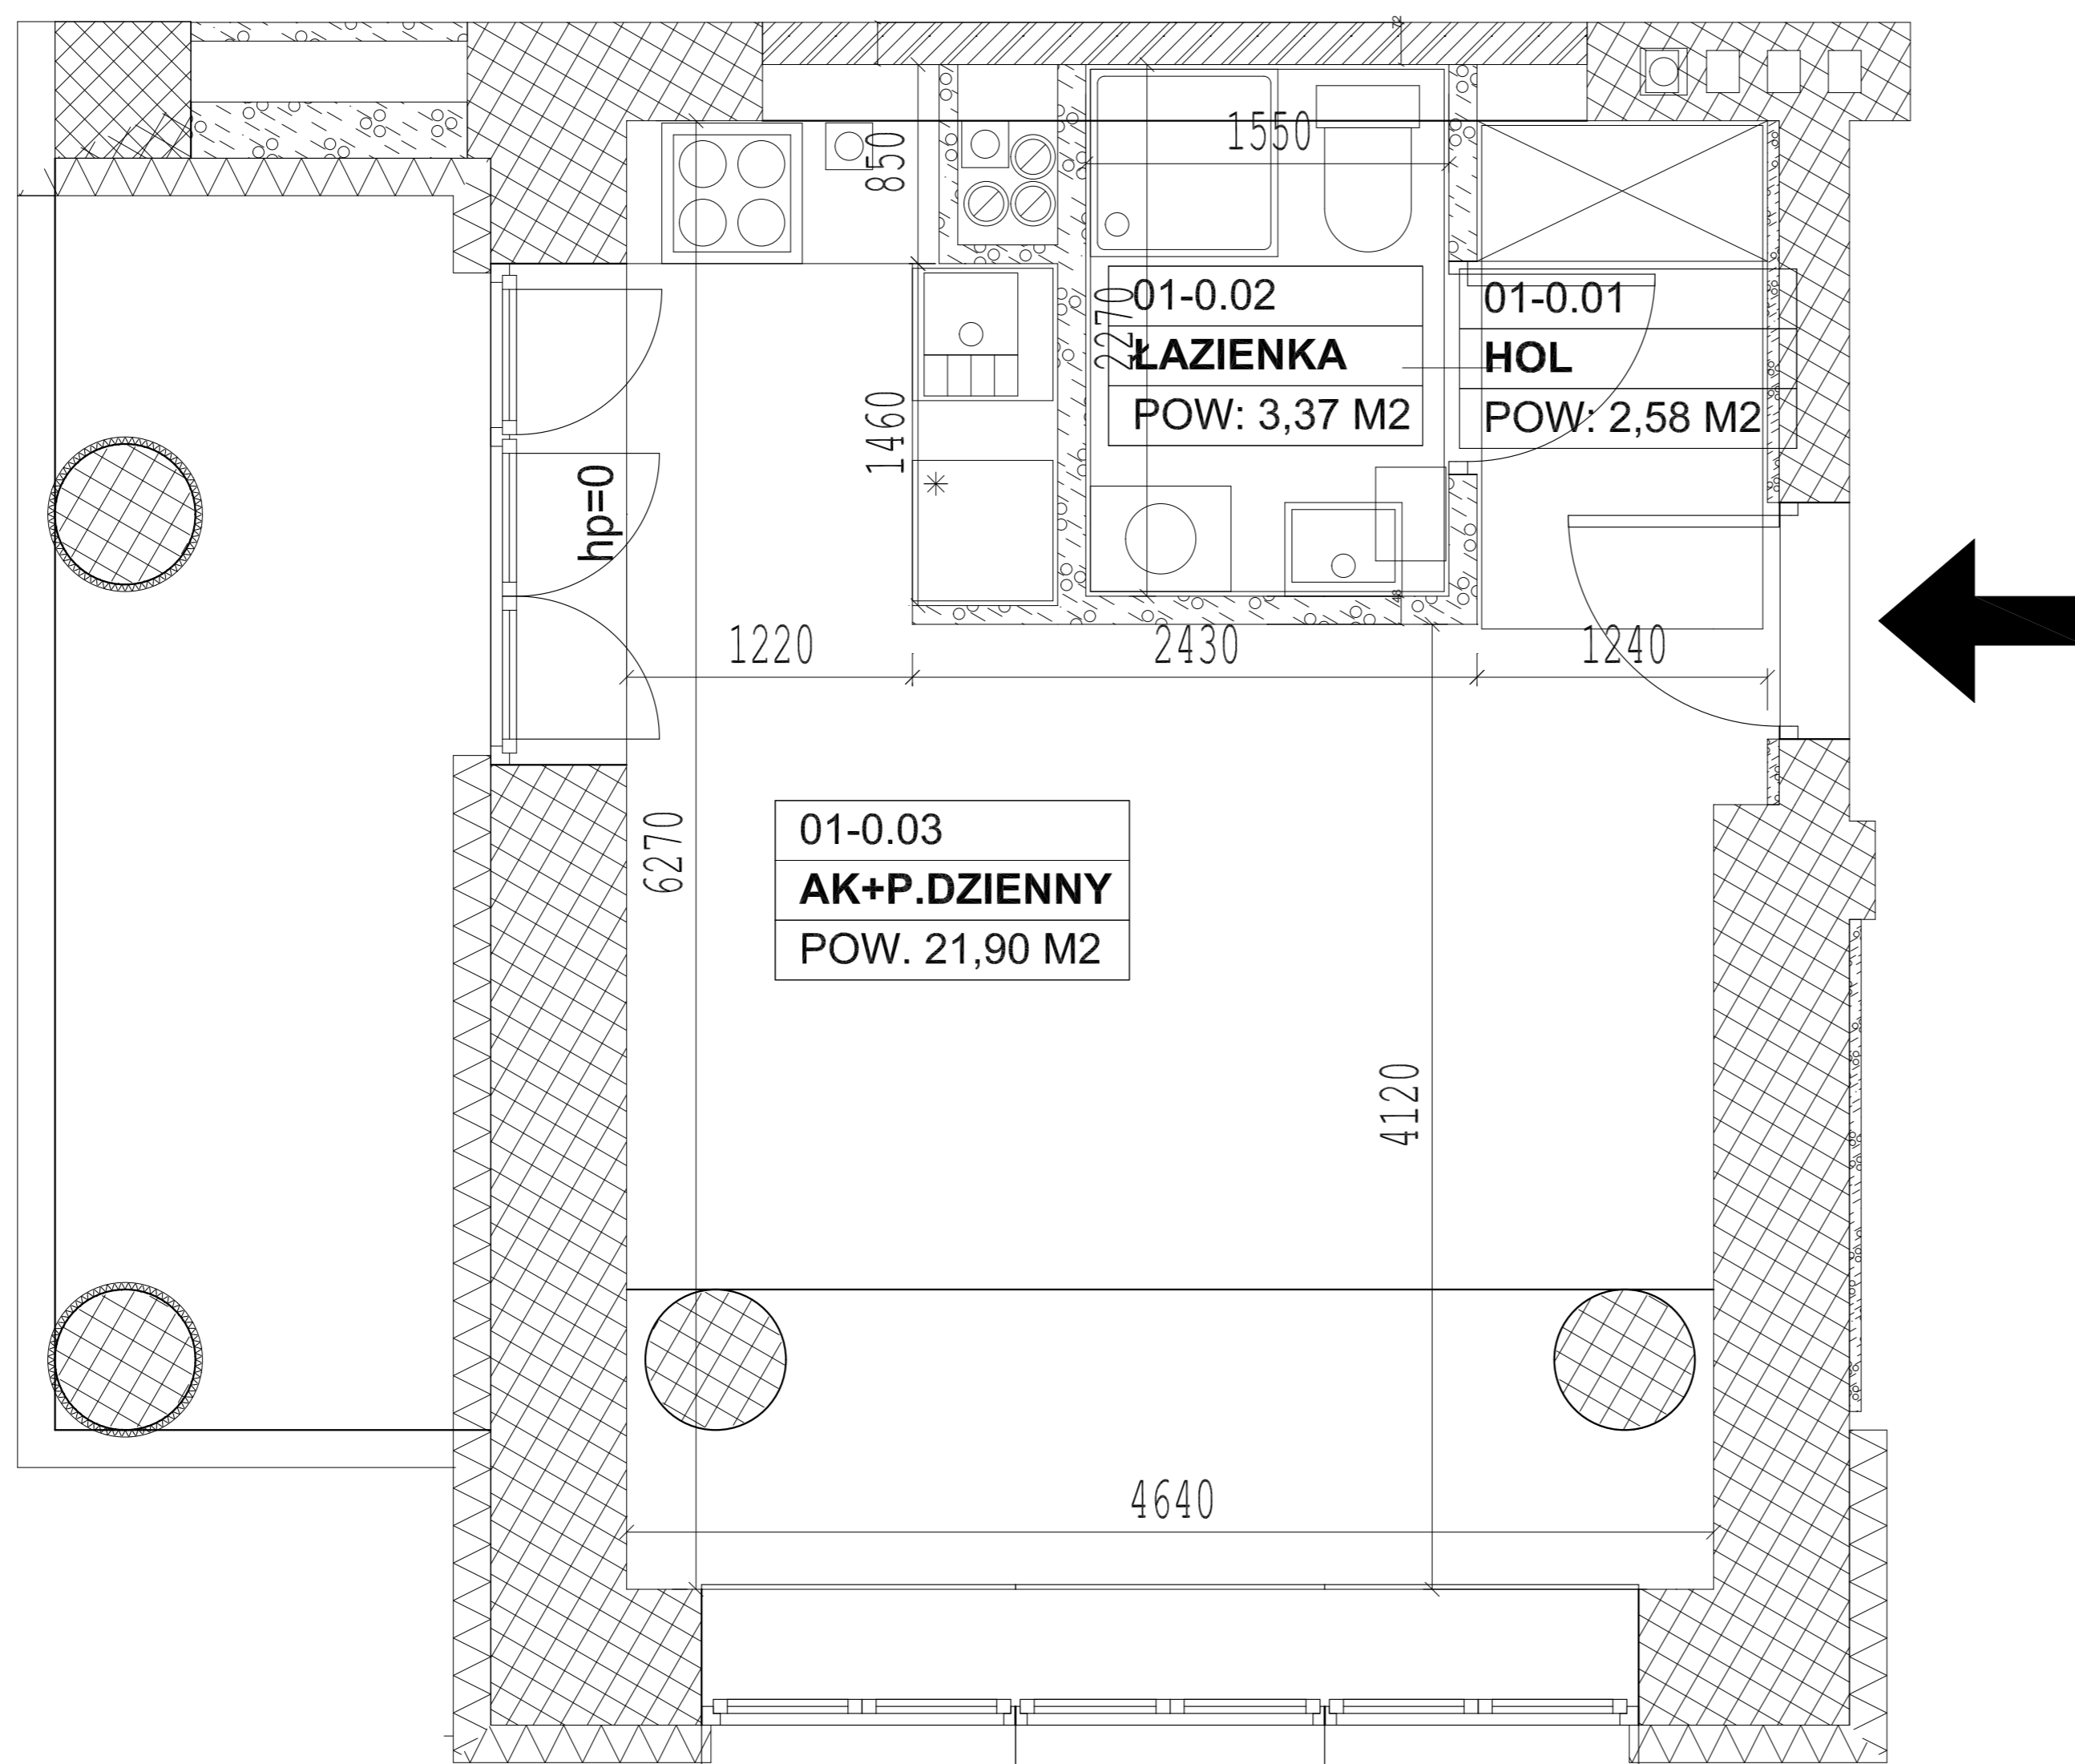

INFORMACJE O LOKALU

nr lokalu	M 01
ilość pokoi	1
klatka	A
kondygnacja / piętro	1 0
powierzchnia lokalu [m2]	27,85

ZESTAWIENIE POWIERZCHNI

aneks kuchenny + pokój dzienny [m2]	21,90
łazienka [m2]	3,37
hol [m2]	2,58
kom. lok. [m2]	8,20

UWAGA:

1. Pomiar powierzchni zgodny z normą PN-ISO 9836:1997.
2. Powierzchnie podane są w świetle wykończonych ścian i może ulec zmianie.

KARTA KATALOGOWA

SCHEMAT OSIEDLA

SCHEMAT USYTUOWANIA LOKALU

