

# OSIEDLE STAWY Dęblin ETAP I

## INFORMACJE O LOKALU


nr lokalu	M 04
ilość pokoi	2
klatka	B
kondygnacja / piętro	1   0
powierzchnia lokalu [m2]	40,95

## ZESTAWIENIE POWIERZCHNI

aneks kuchenny + pokój dzienny [m2]	18,04
sypialnia [m2]	10,13
łazienka [m2]	4,01
hol [m2]	8,77
kom. lok. [m2]	6,85

### UWAGA:

1. Pomiar powierzchni zgodny z normą PN-ISO 9836:1997.
2. Powierzchnie podane są w świetle wykończonych ścian i może ulec zmianie.

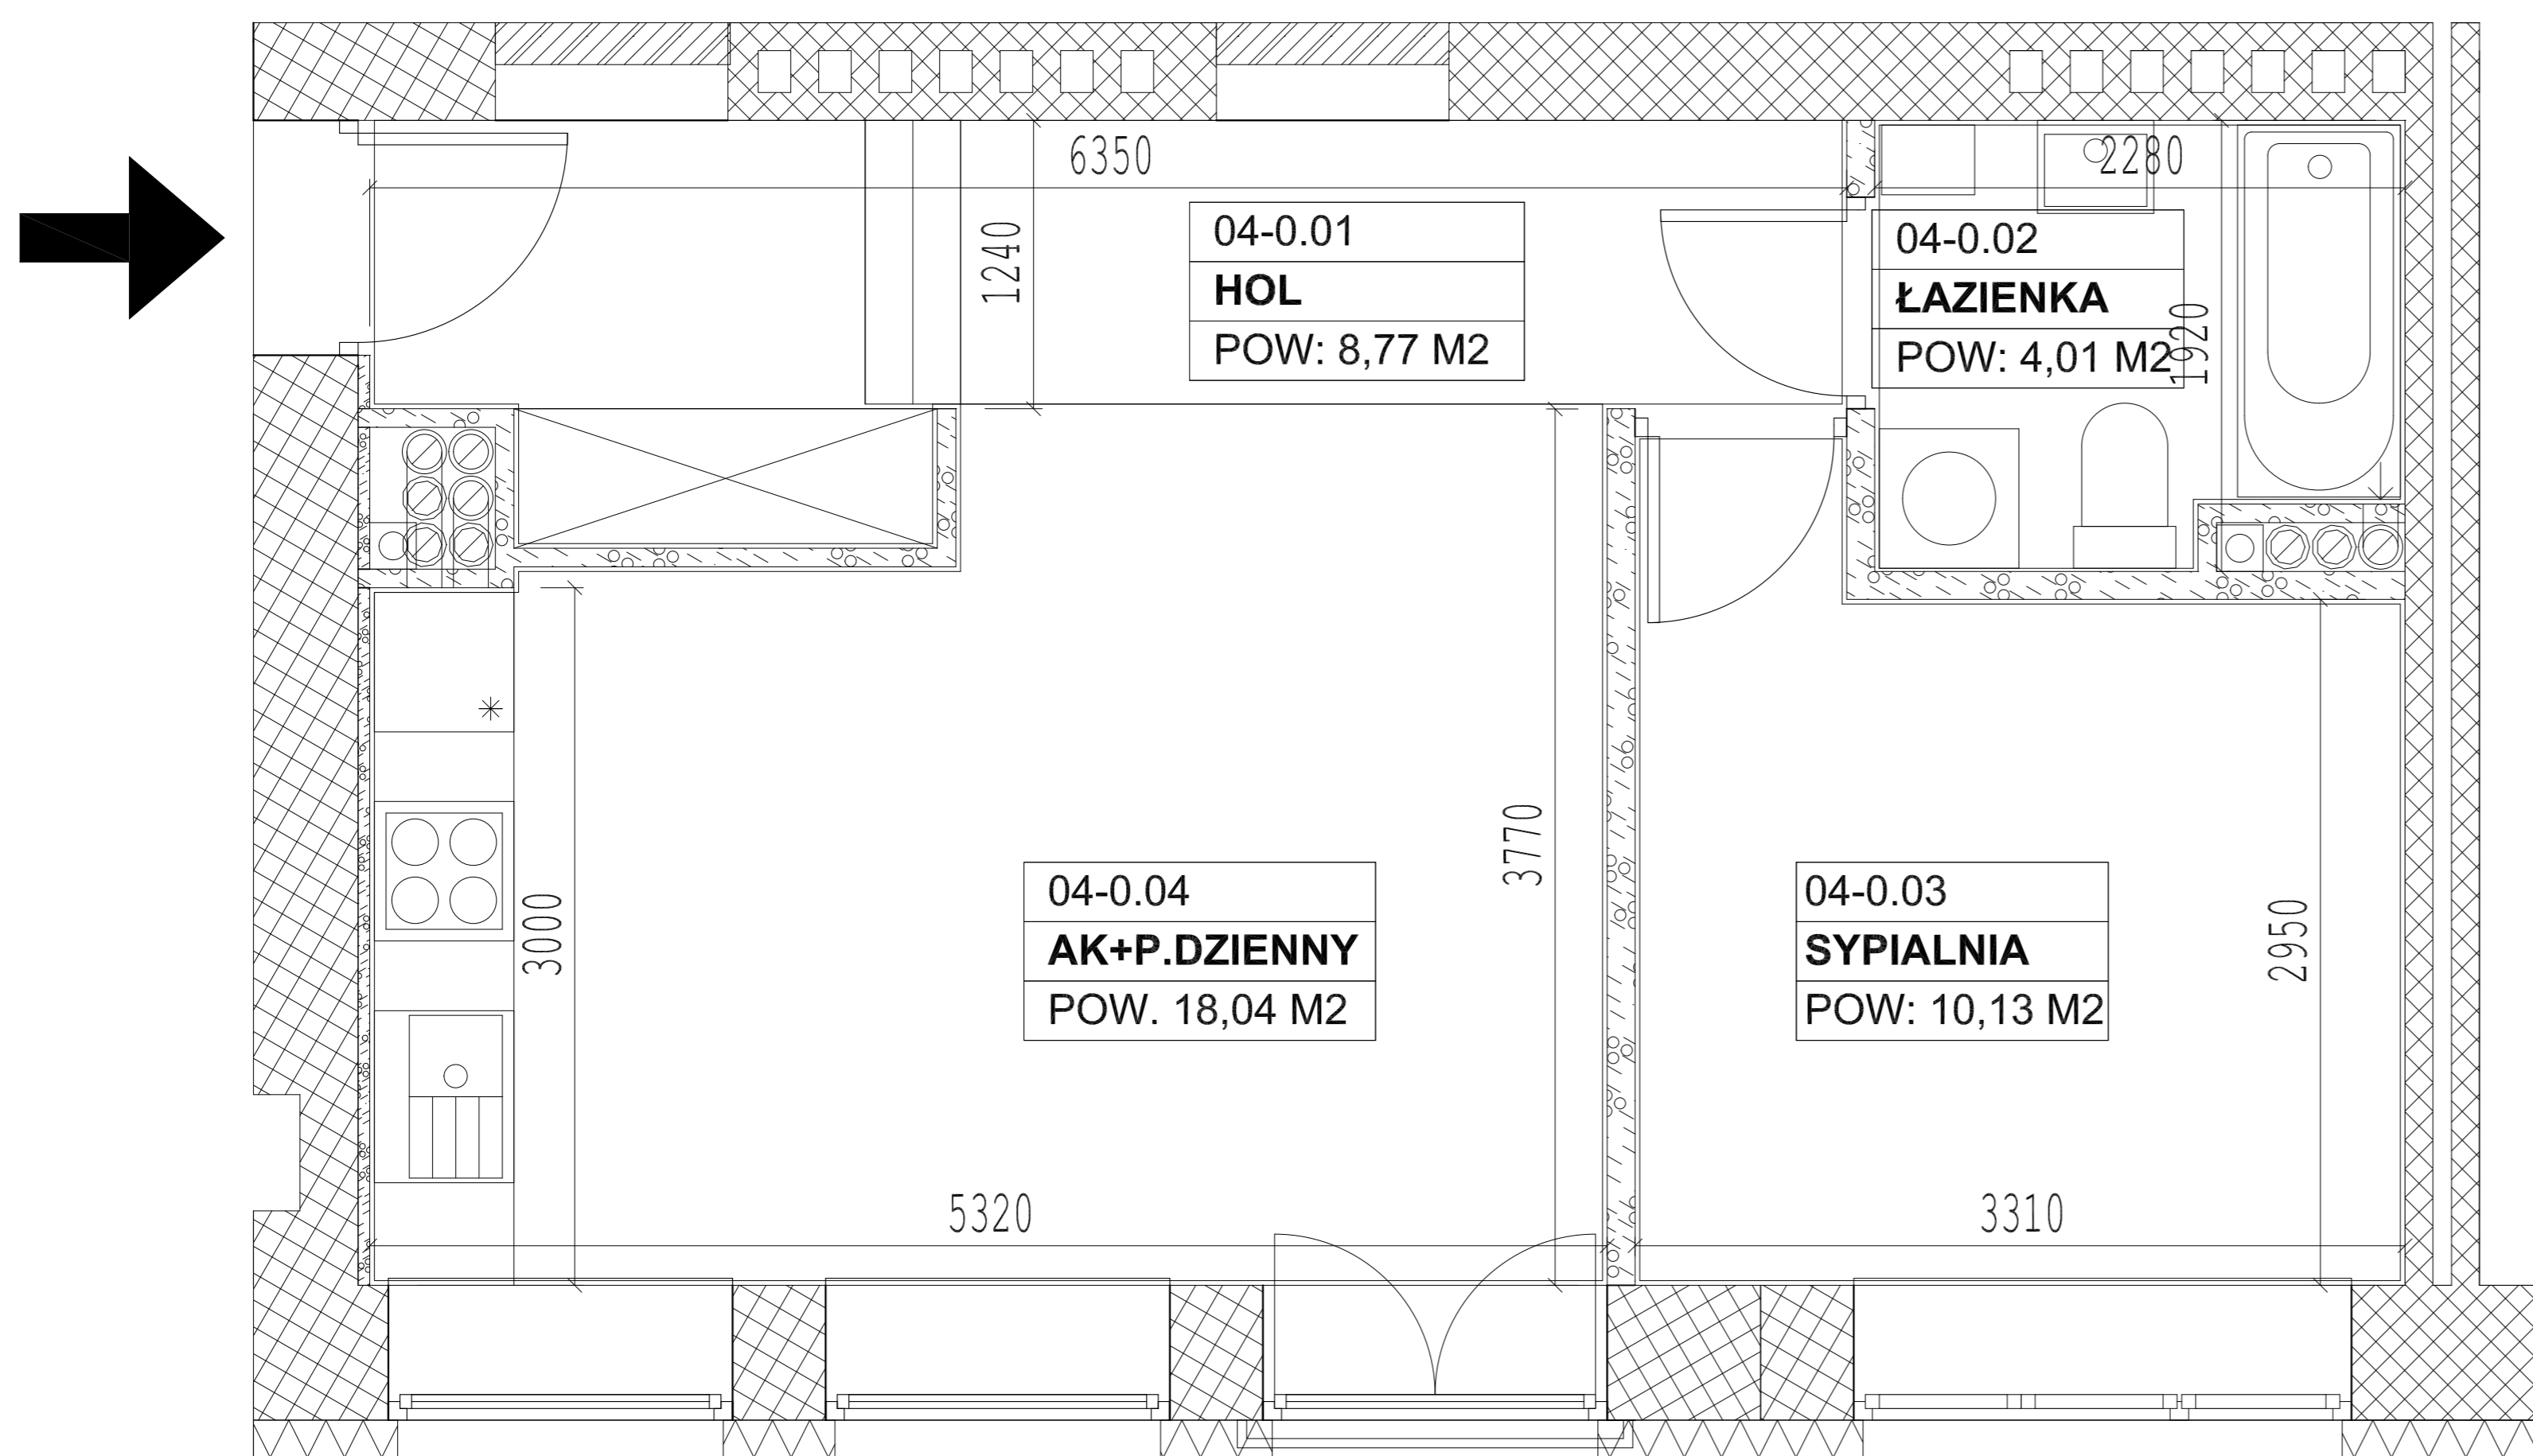

## KARTA KATALOGOWA

## SCHEMAT OSIEDLA

### SCHEMAT USYTUOWANIA LOKALU

