


OSIEDLE STAWY Dęblin ETAP I

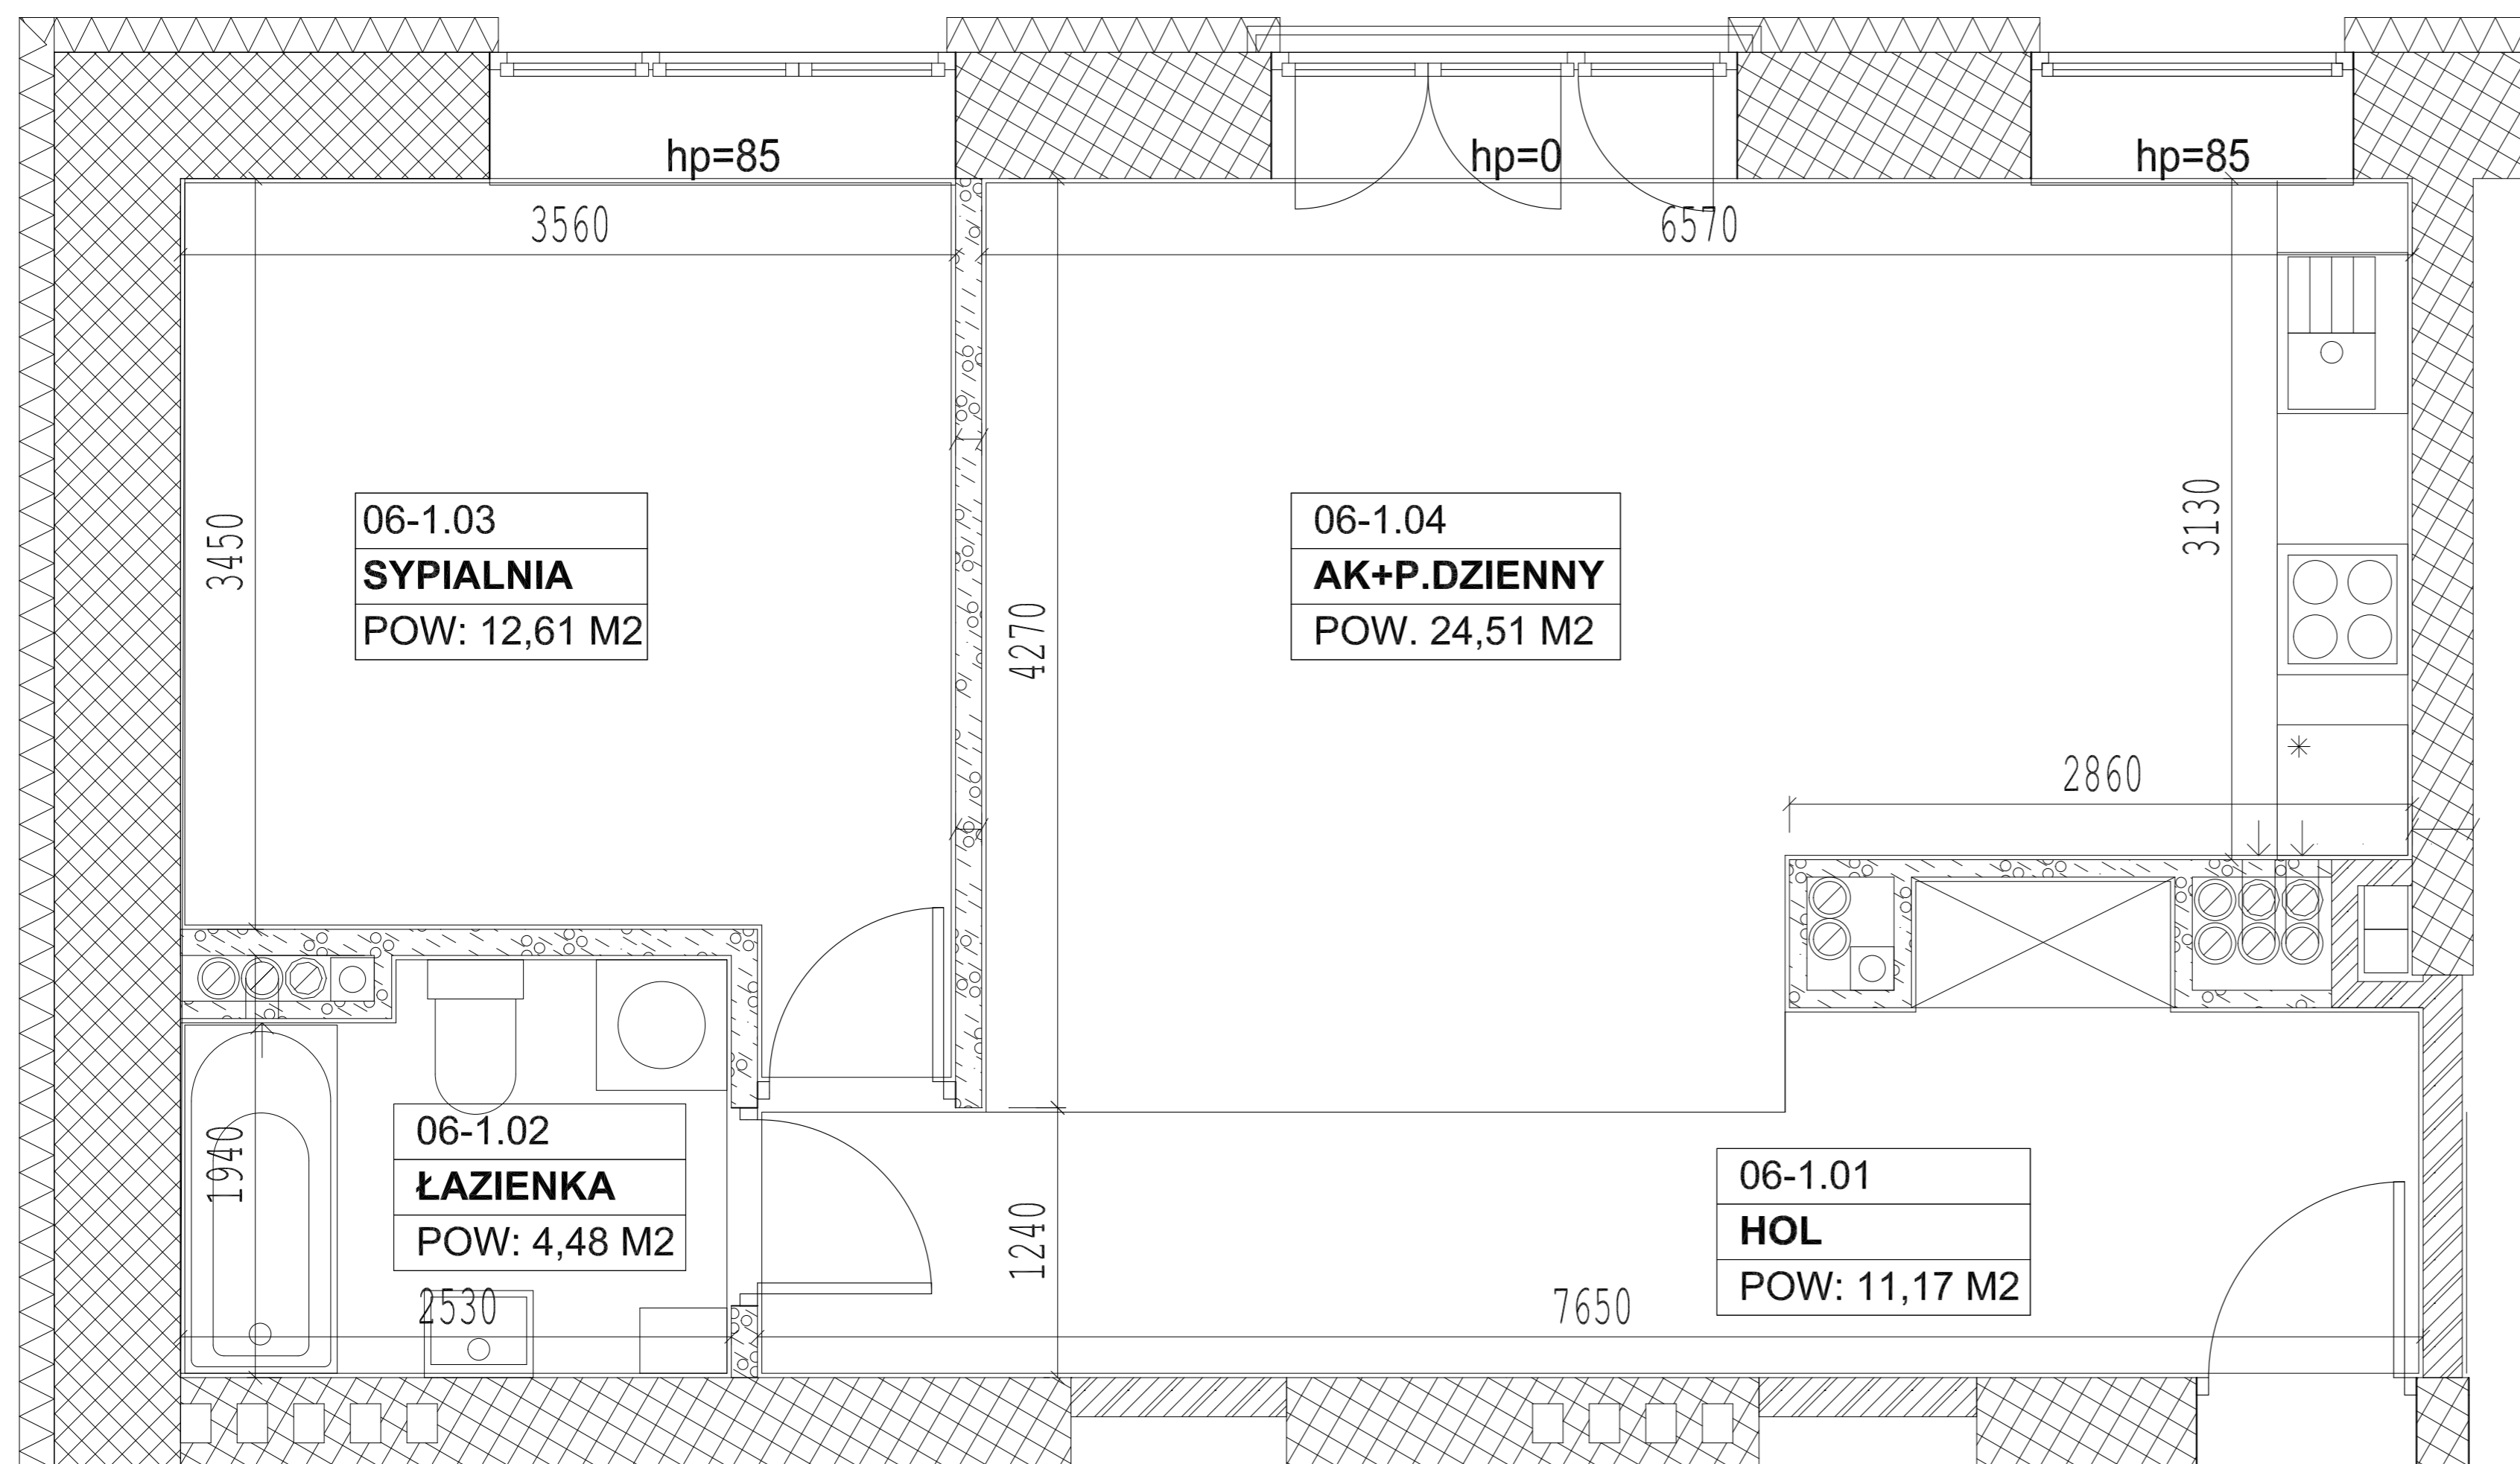

INFORMACJE O LOKALU

nr lokalu	M 06
ilość pokoi	2
klatka	B
kondygnacja / piętro	2 1
powierzchnia lokalu [m2]	52,77

ZESTAWIENIE POWIERZCHNI


aneks kuchenny + pokój dzienny [m2]	24,51
sypialnia [m2]	12,61
łazienka [m2]	4,48
hol [m2]	11,17
kom. lok. [m2]	8,03

UWAGA:

1. Pomiar powierzchni zgodny z normą PN-ISO 9836:1997.
2. Powierzchnie podane są w świetle wykończonych ścian i może ulec zmianie.

KARTA KATALOGOWA

SCHEMAT USYTUOWANIA LOKALU

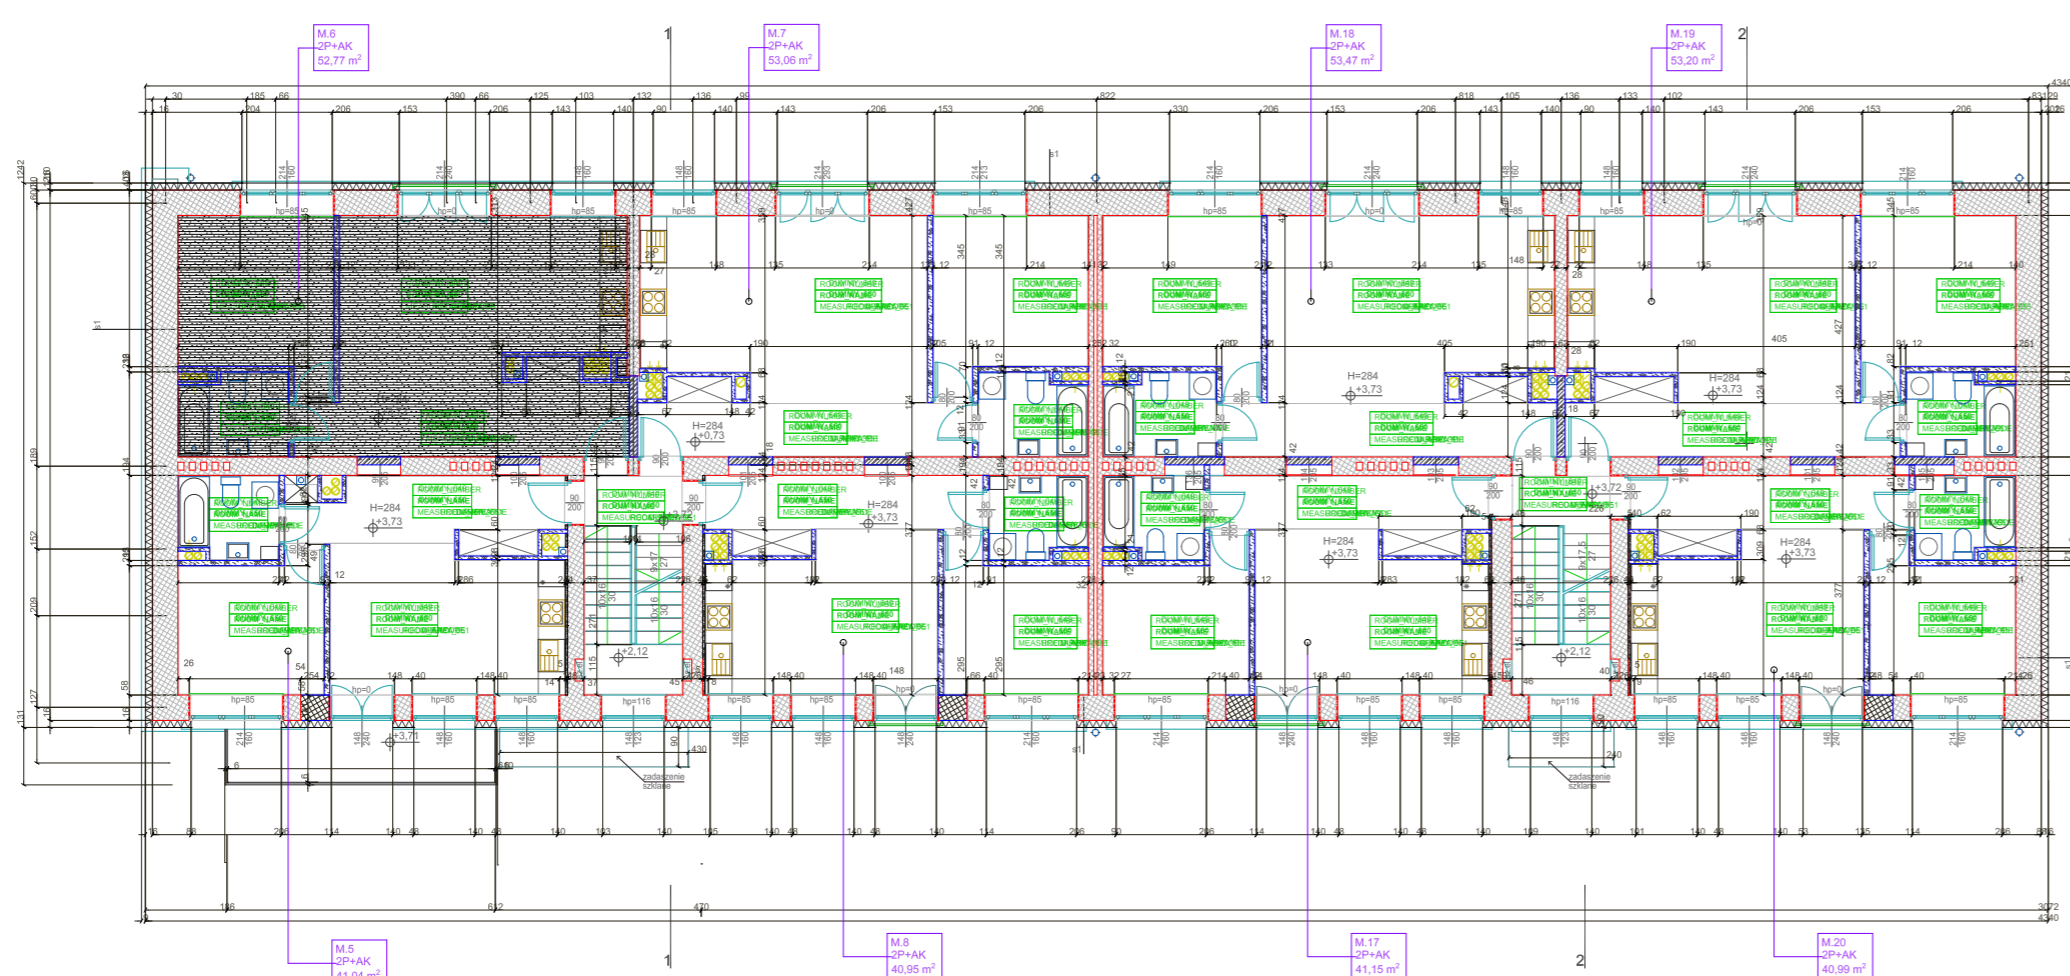

SCHEMAT OSIEDLA