

OSIEDLE STAWY Dęblin ETAP I

INFORMACJE O LOKALU


nr lokalu	M 08
ilość pokoi	2
klatka	B
kondygnacja / piętro	2 1
powierzchnia lokalu [m ²]	40,95

ZESTAWIENIE POWIERZCHNI

aneks kuchenny + pokój dzienny [m ²]	18,04
sypialnia [m ²]	10,13
łazienka [m ²]	4,01
hol [m ²]	8,77
kom. lok. [m ²]	9,07

UWAGA:

1. Pomiar powierzchni zgodny z normą PN-ISO 9836:1997.
2. Powierzchnie podane są w świetle wykończonych ścian i może ulec zmianie.

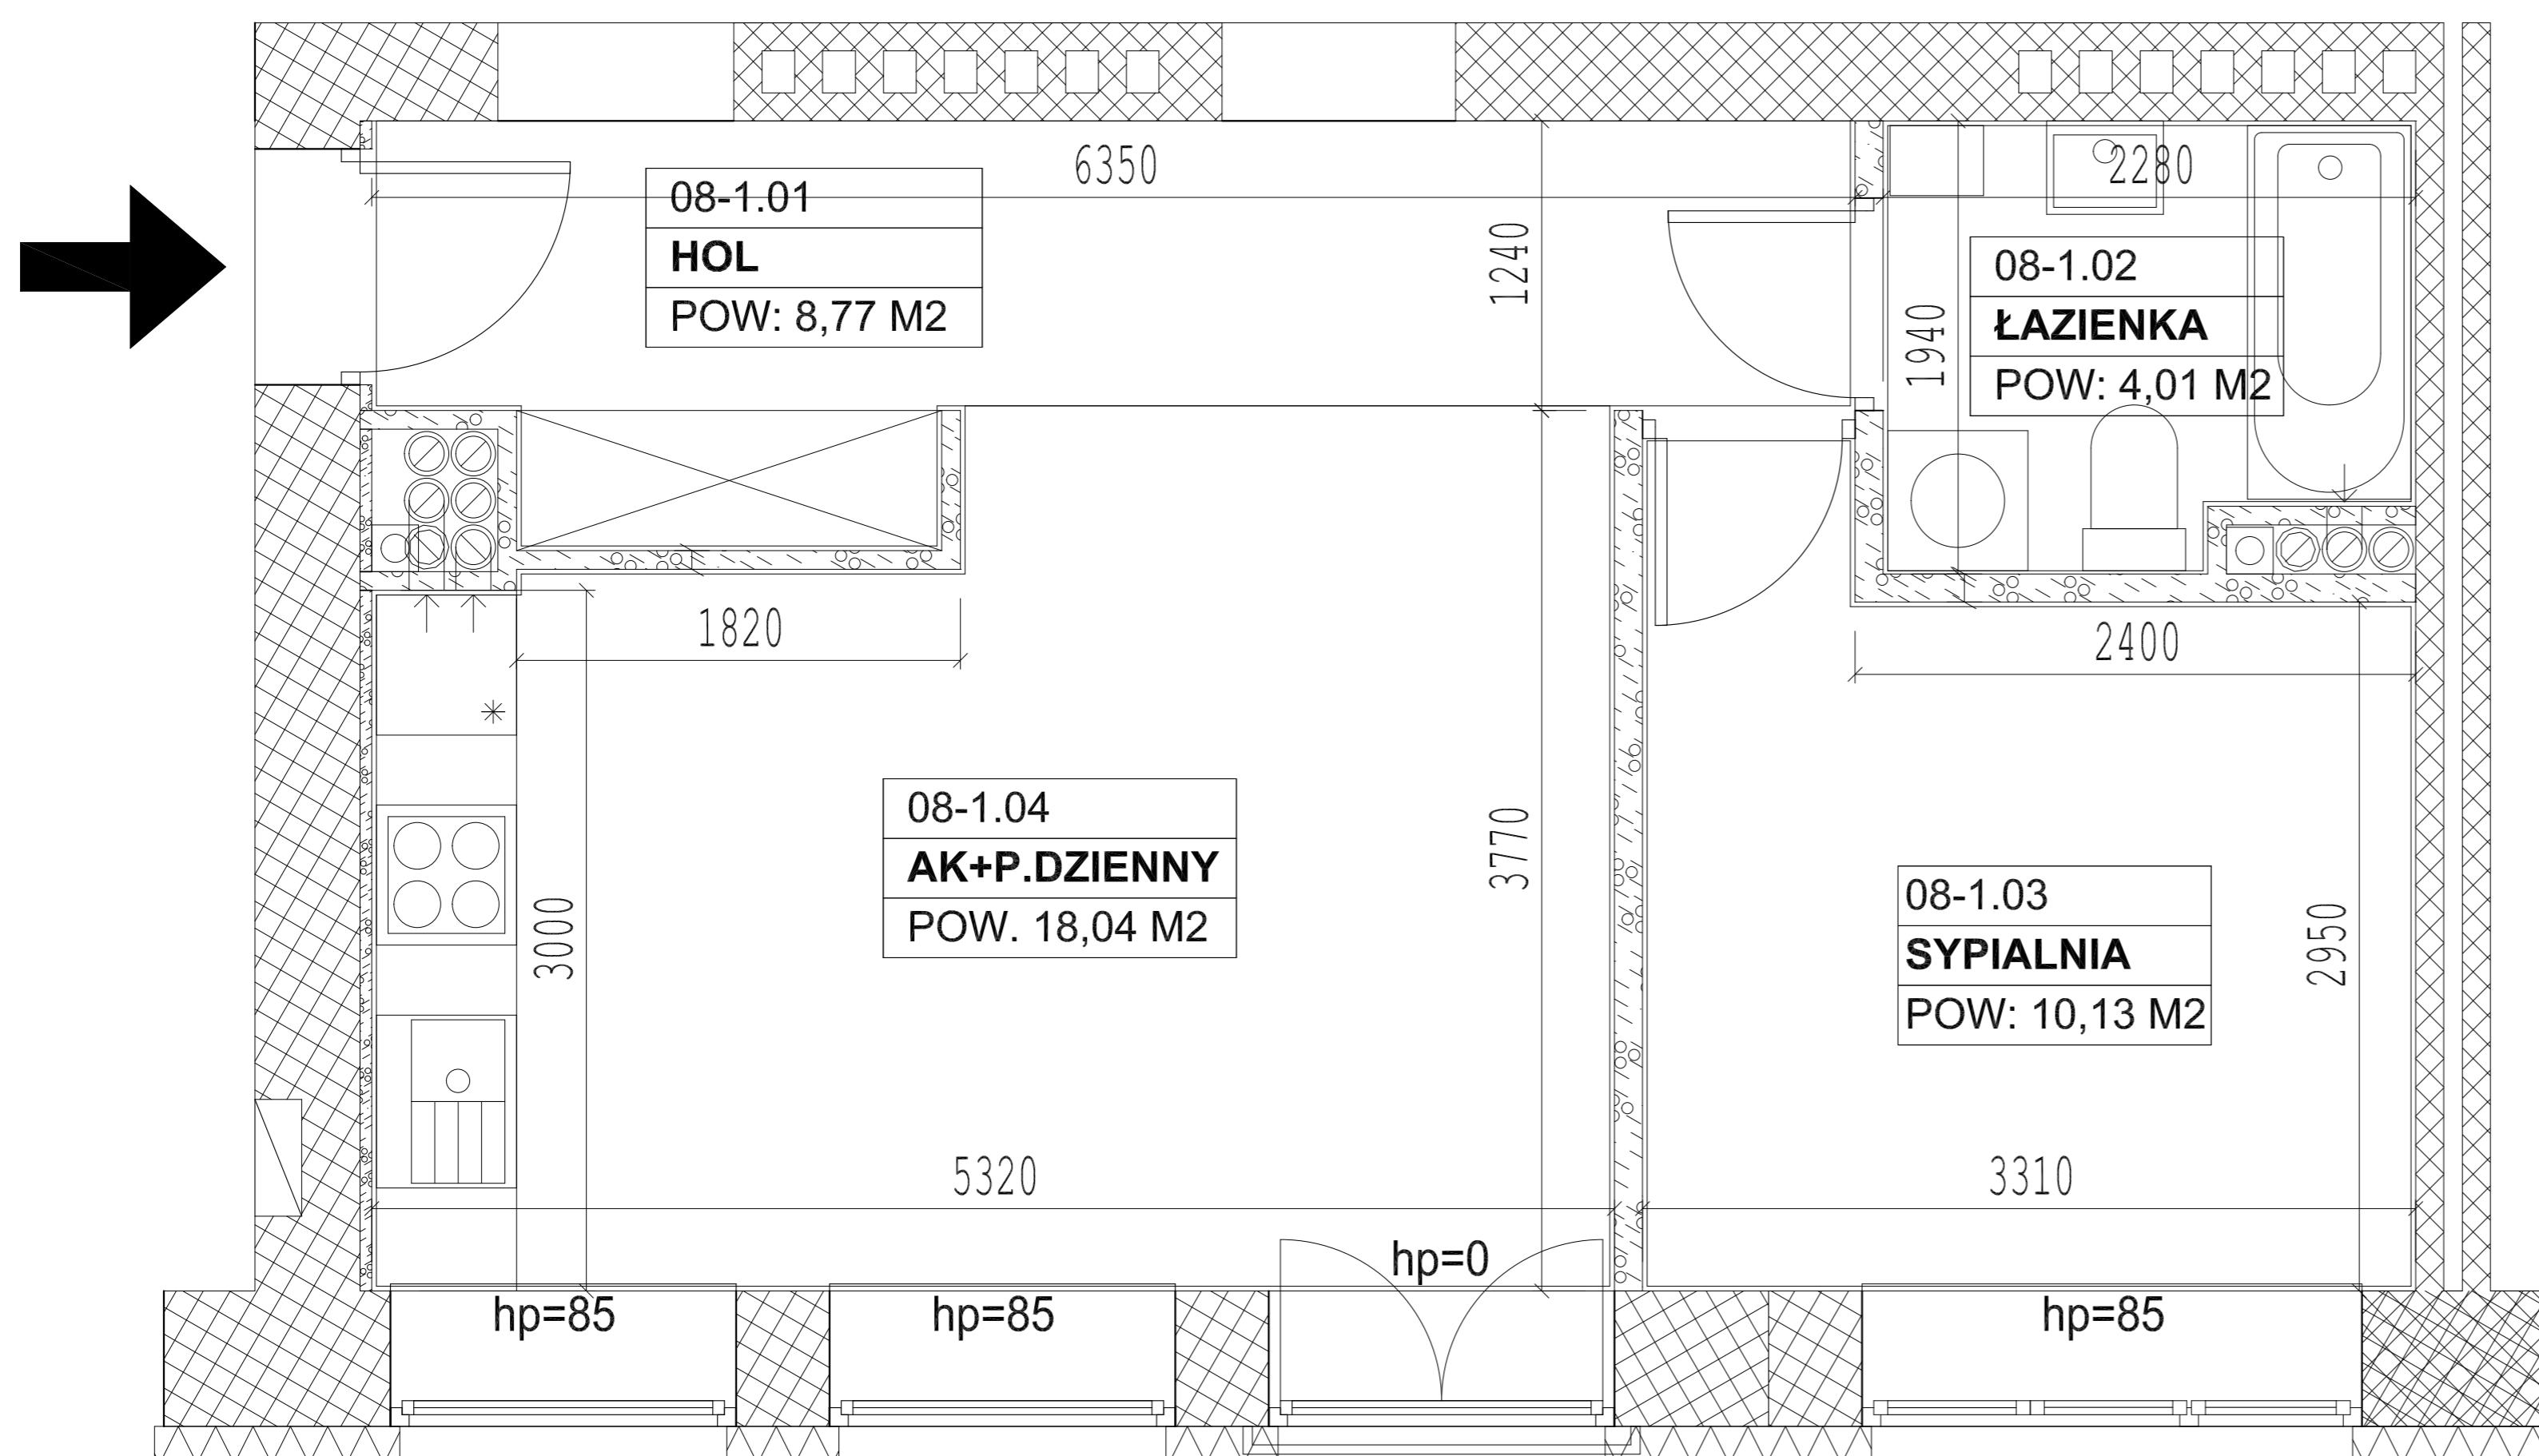

KARTA KATALOGOWA

SCHEMAT OSIEDLA

SCHEMAT USYTUOWANIA LOKALU

