
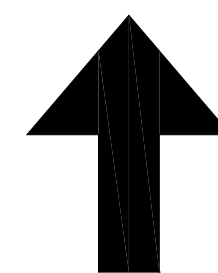


OSIEDLE STAWY Dęblin ETAP I

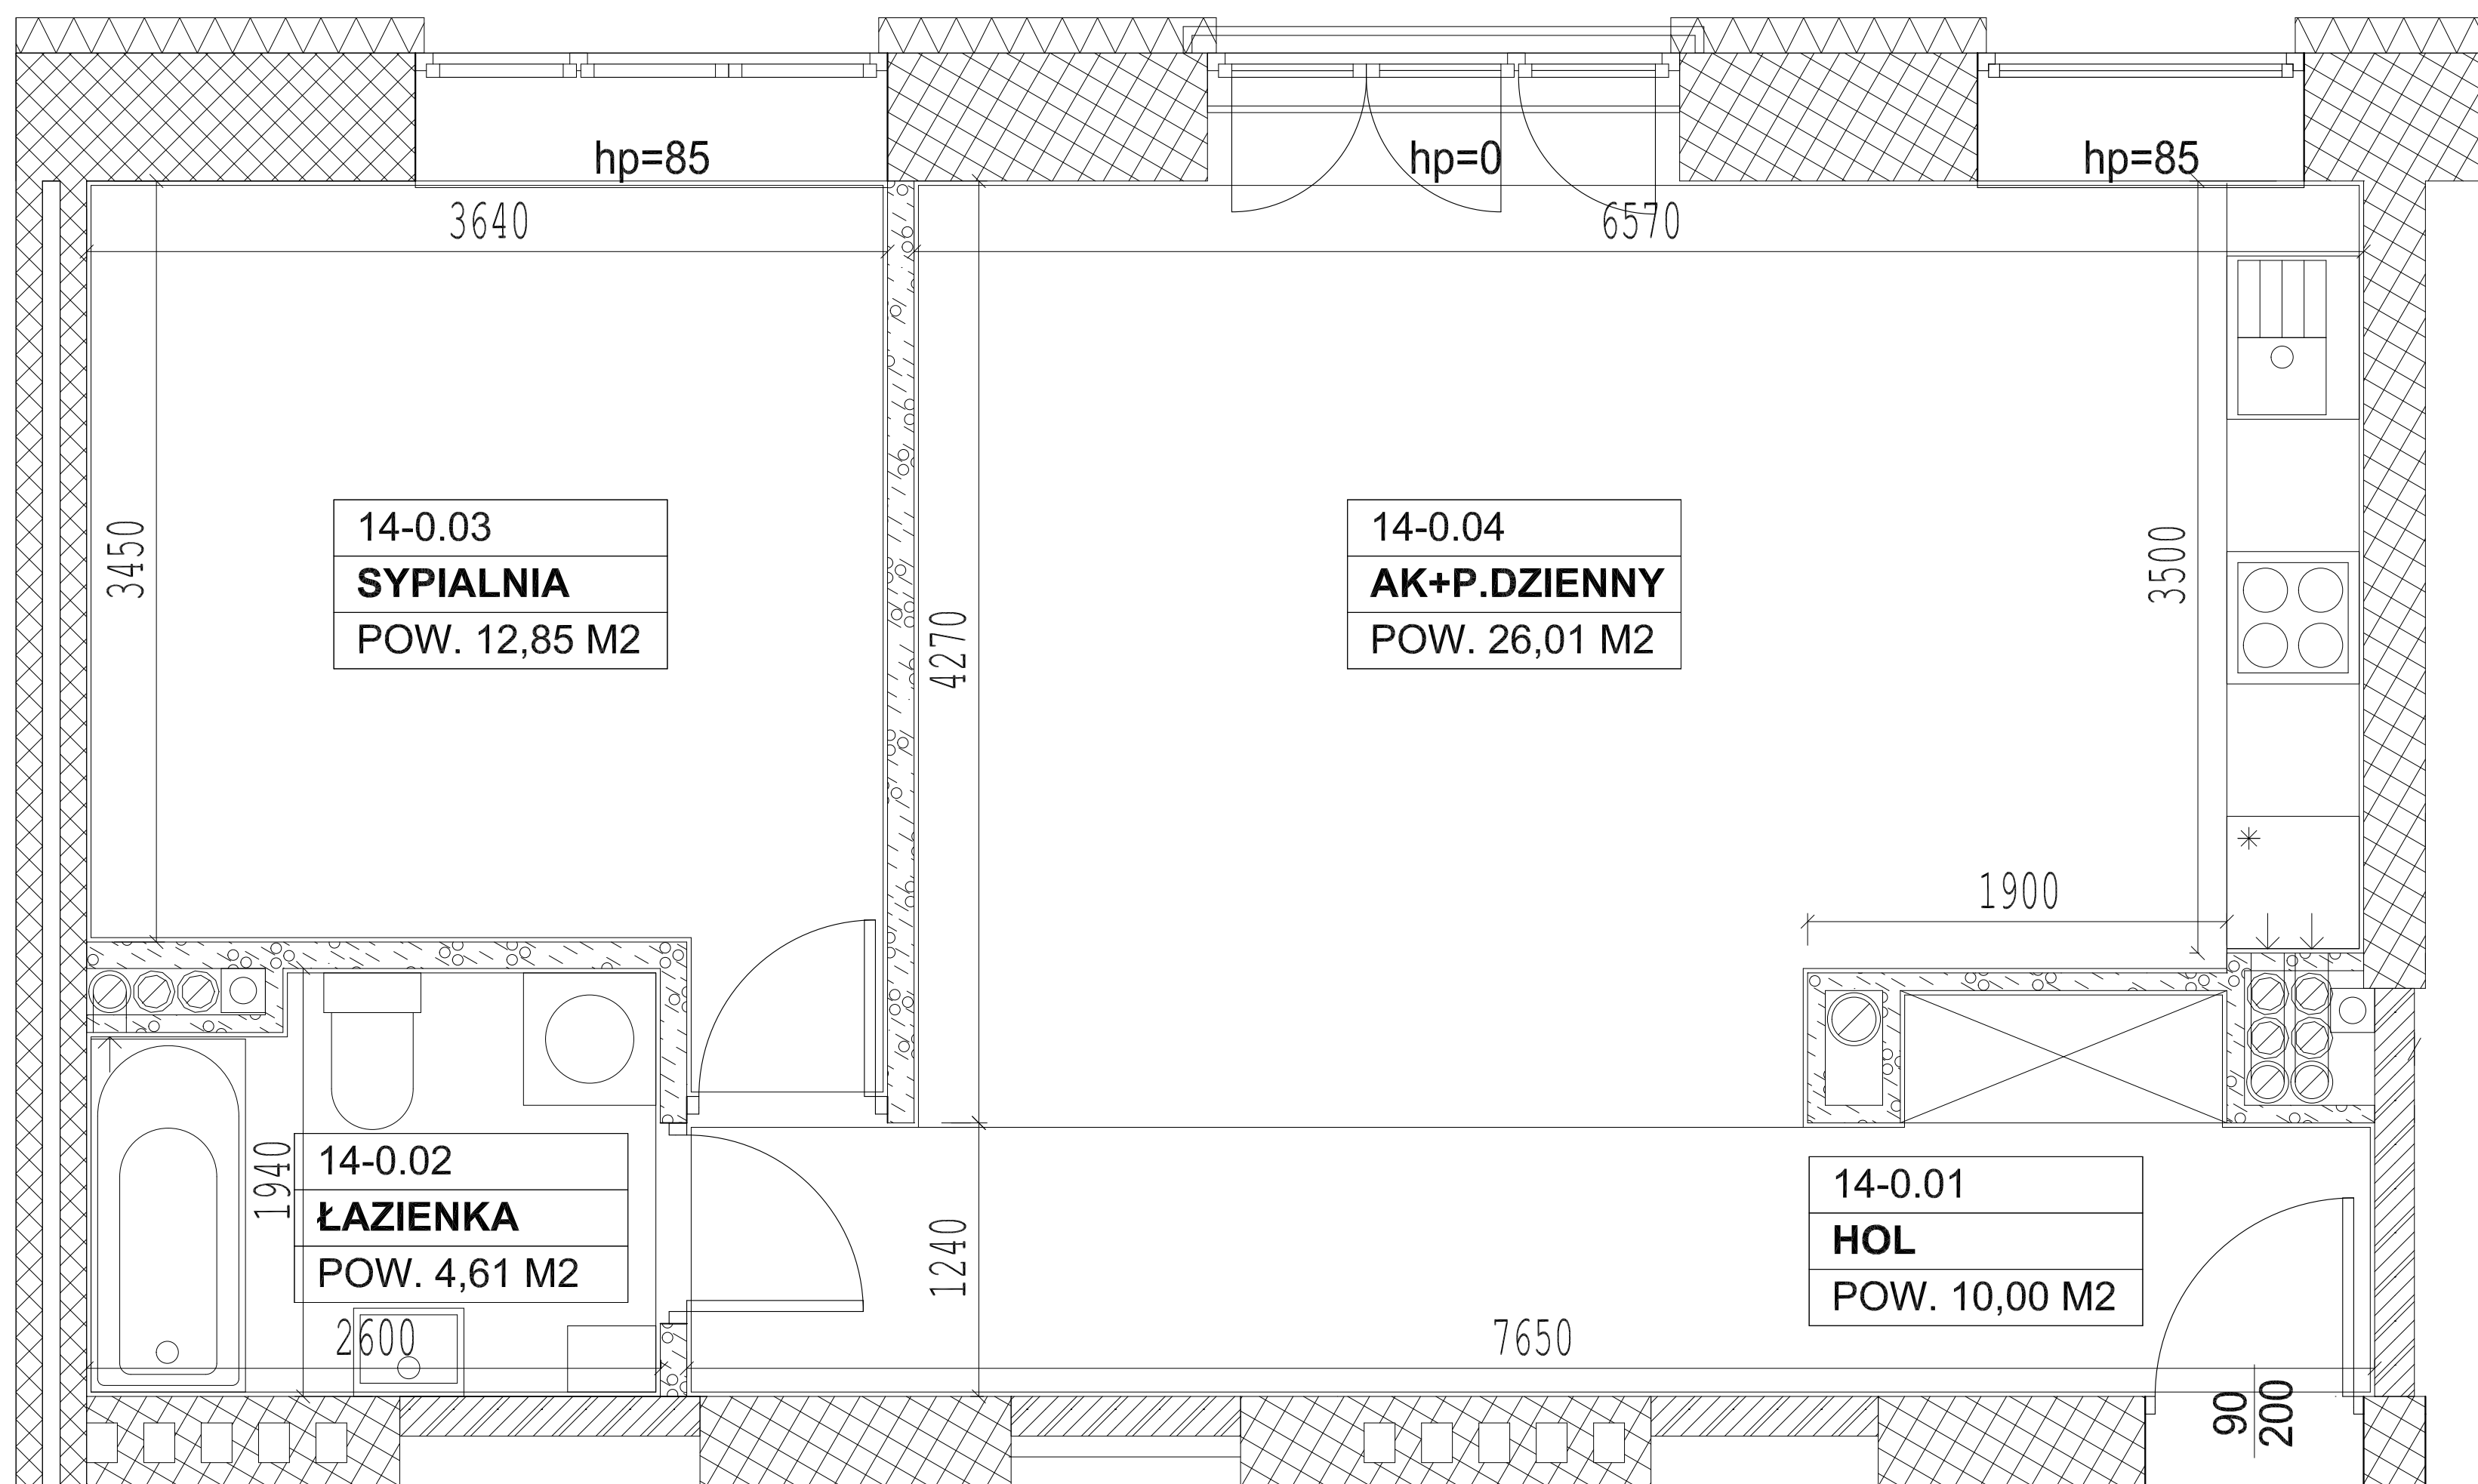

INFORMACJE O LOKALU

nr lokalu	M 14
ilość pokoi	2
klatka	C
kondygnacja / piętro	1 0
powierzchnia lokalu [m2]	53,47

ZESTAWIENIE POWIERZCHNI


aneks kuchenny + pokój dzienny [m2]	26,01
sypialnia [m2]	12,85
łazienka [m2]	4,61
hol [m2]	10,00
kom. lok. [m2]	12,38

UWAGA:

1. Pomiar powierzchni zgodny z normą PN-ISO 9836:1997.
2. Powierzchnie podane są w świetle wykończonych ścian i może ulec zmianie.

KARTA KATALOGOWA

SCHEMAT USYTUOWANIA LOKALU

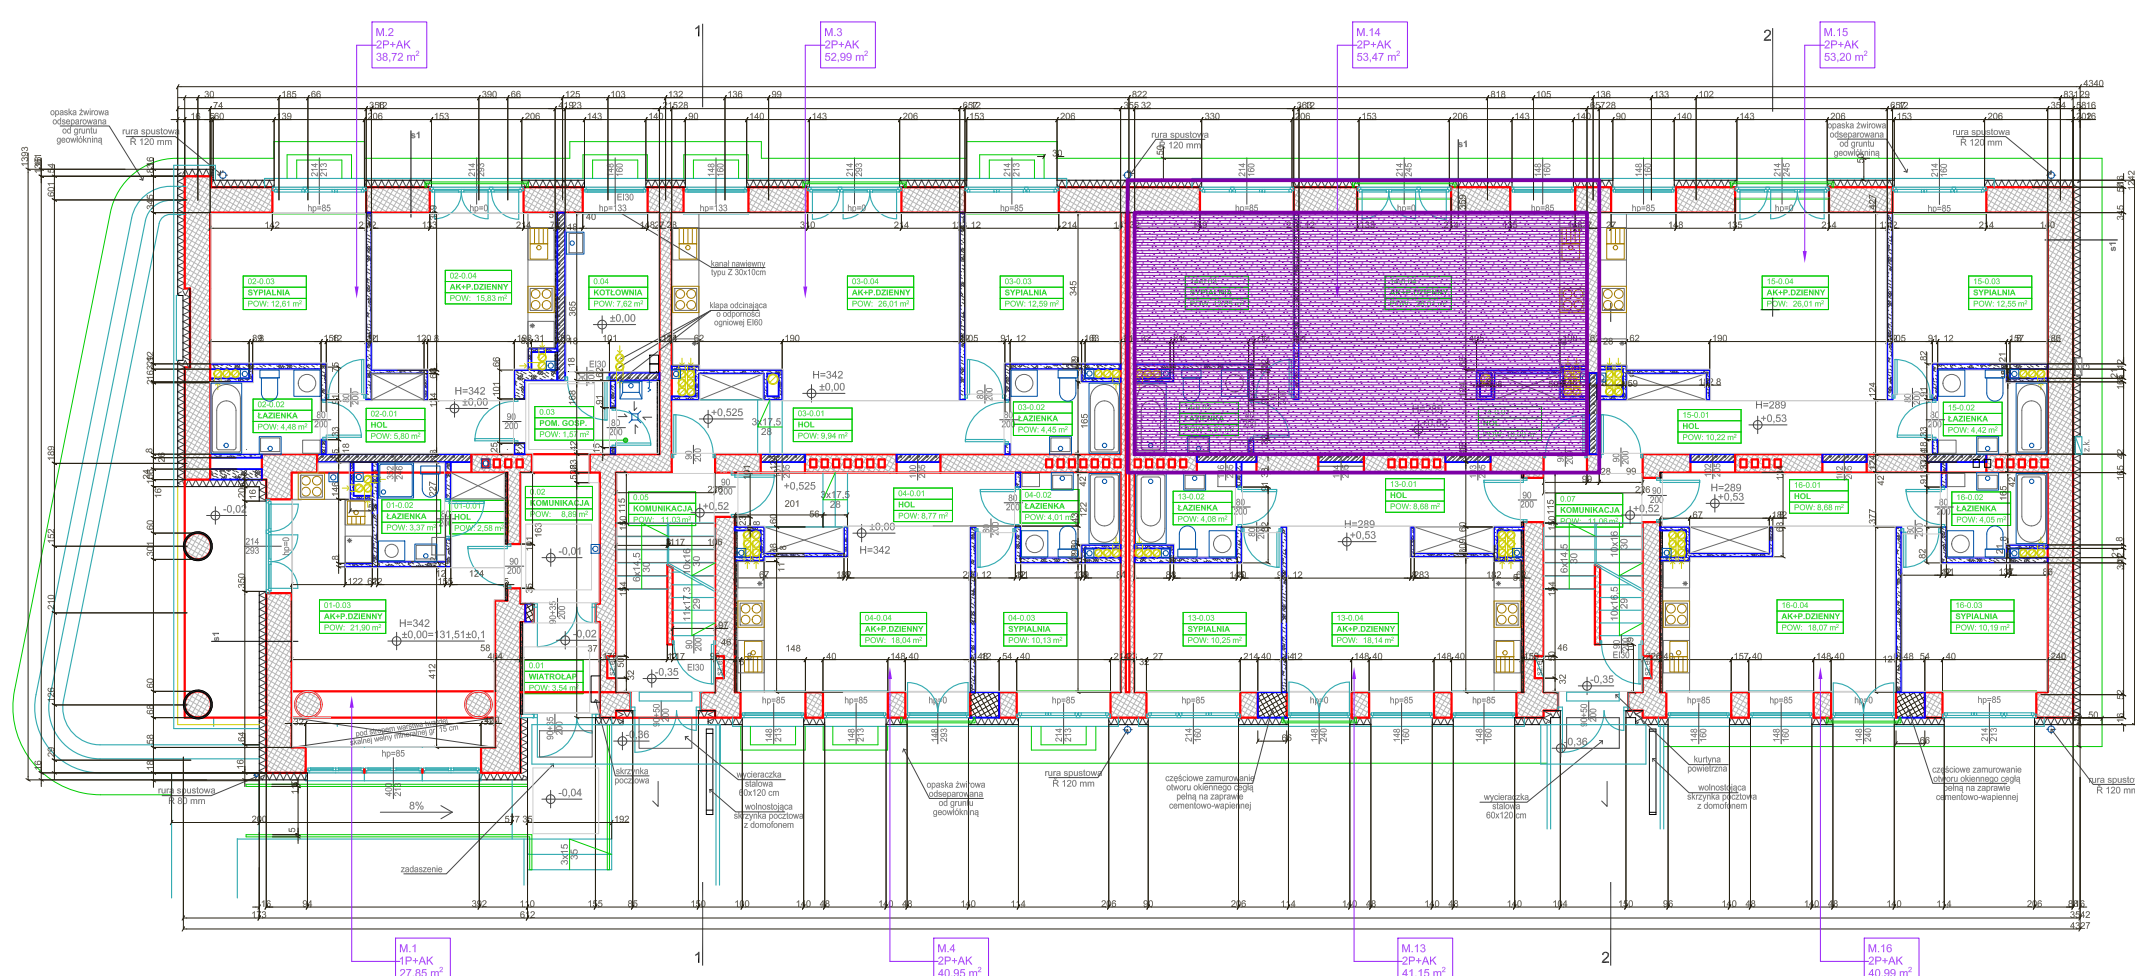

SCHEMAT OSIEDLA