

OSIEDLE STAWY Dęblin ETAP I

INFORMACJE O LOKALU


nr lokalu	M 16
ilość pokoi	2
klatka	C
kondygnacja / piętro	1 0
powierzchnia lokalu [m2]	40,99

ZESTAWIENIE POWIERZCHNI

aneks kuchenny + pokój dzienny [m2]	18,07
sypialnia [m2]	10,19
łazienka [m2]	4,05
hol [m2]	8,68
kom. lok. [m2]	9,07

UWAGA:

1. Pomiar powierzchni zgodny z normą PN-ISO 9836:1997.
2. Powierzchnie podane są w świetle wykończonych ścian i może ulec zmianie.

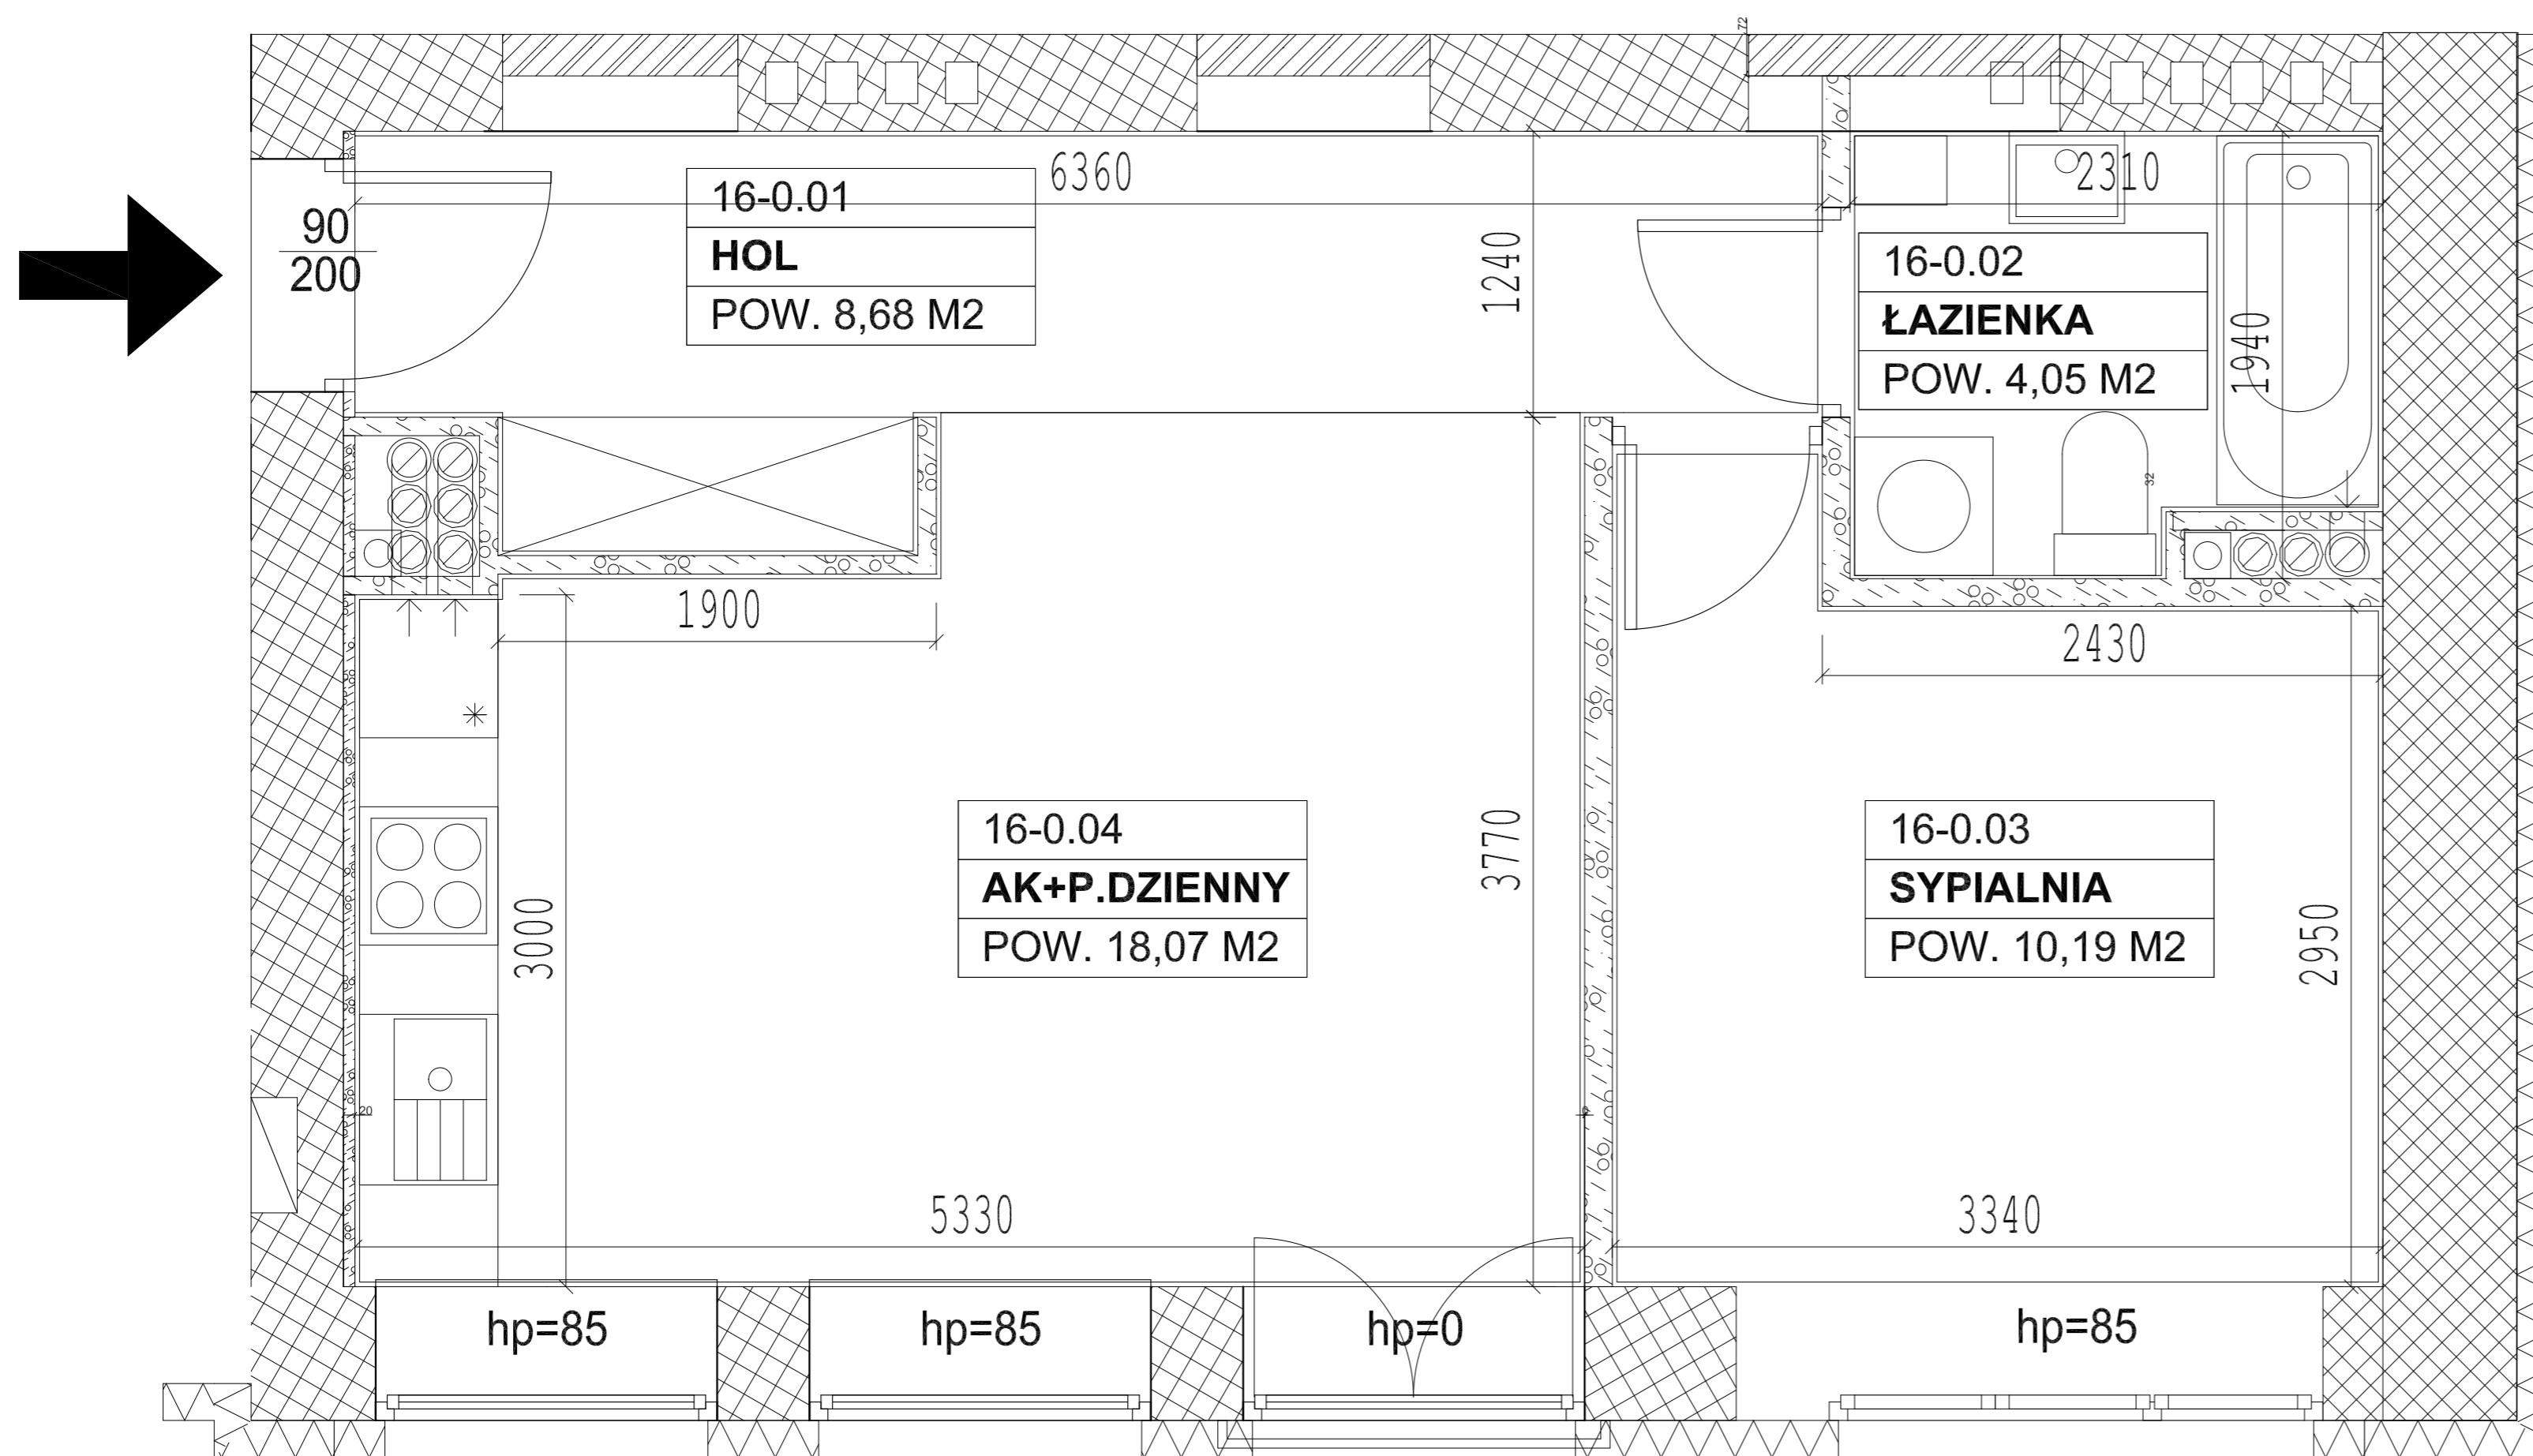

KARTA KATALOGOWA

SCHEMAT OSIEDLA

SCHEMAT USYTUOWANIA LOKALU

