
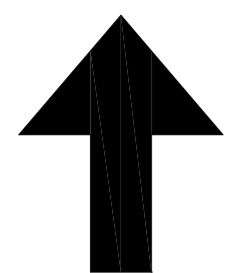


# OSIEDLE STAWY Dęblin ETAP I

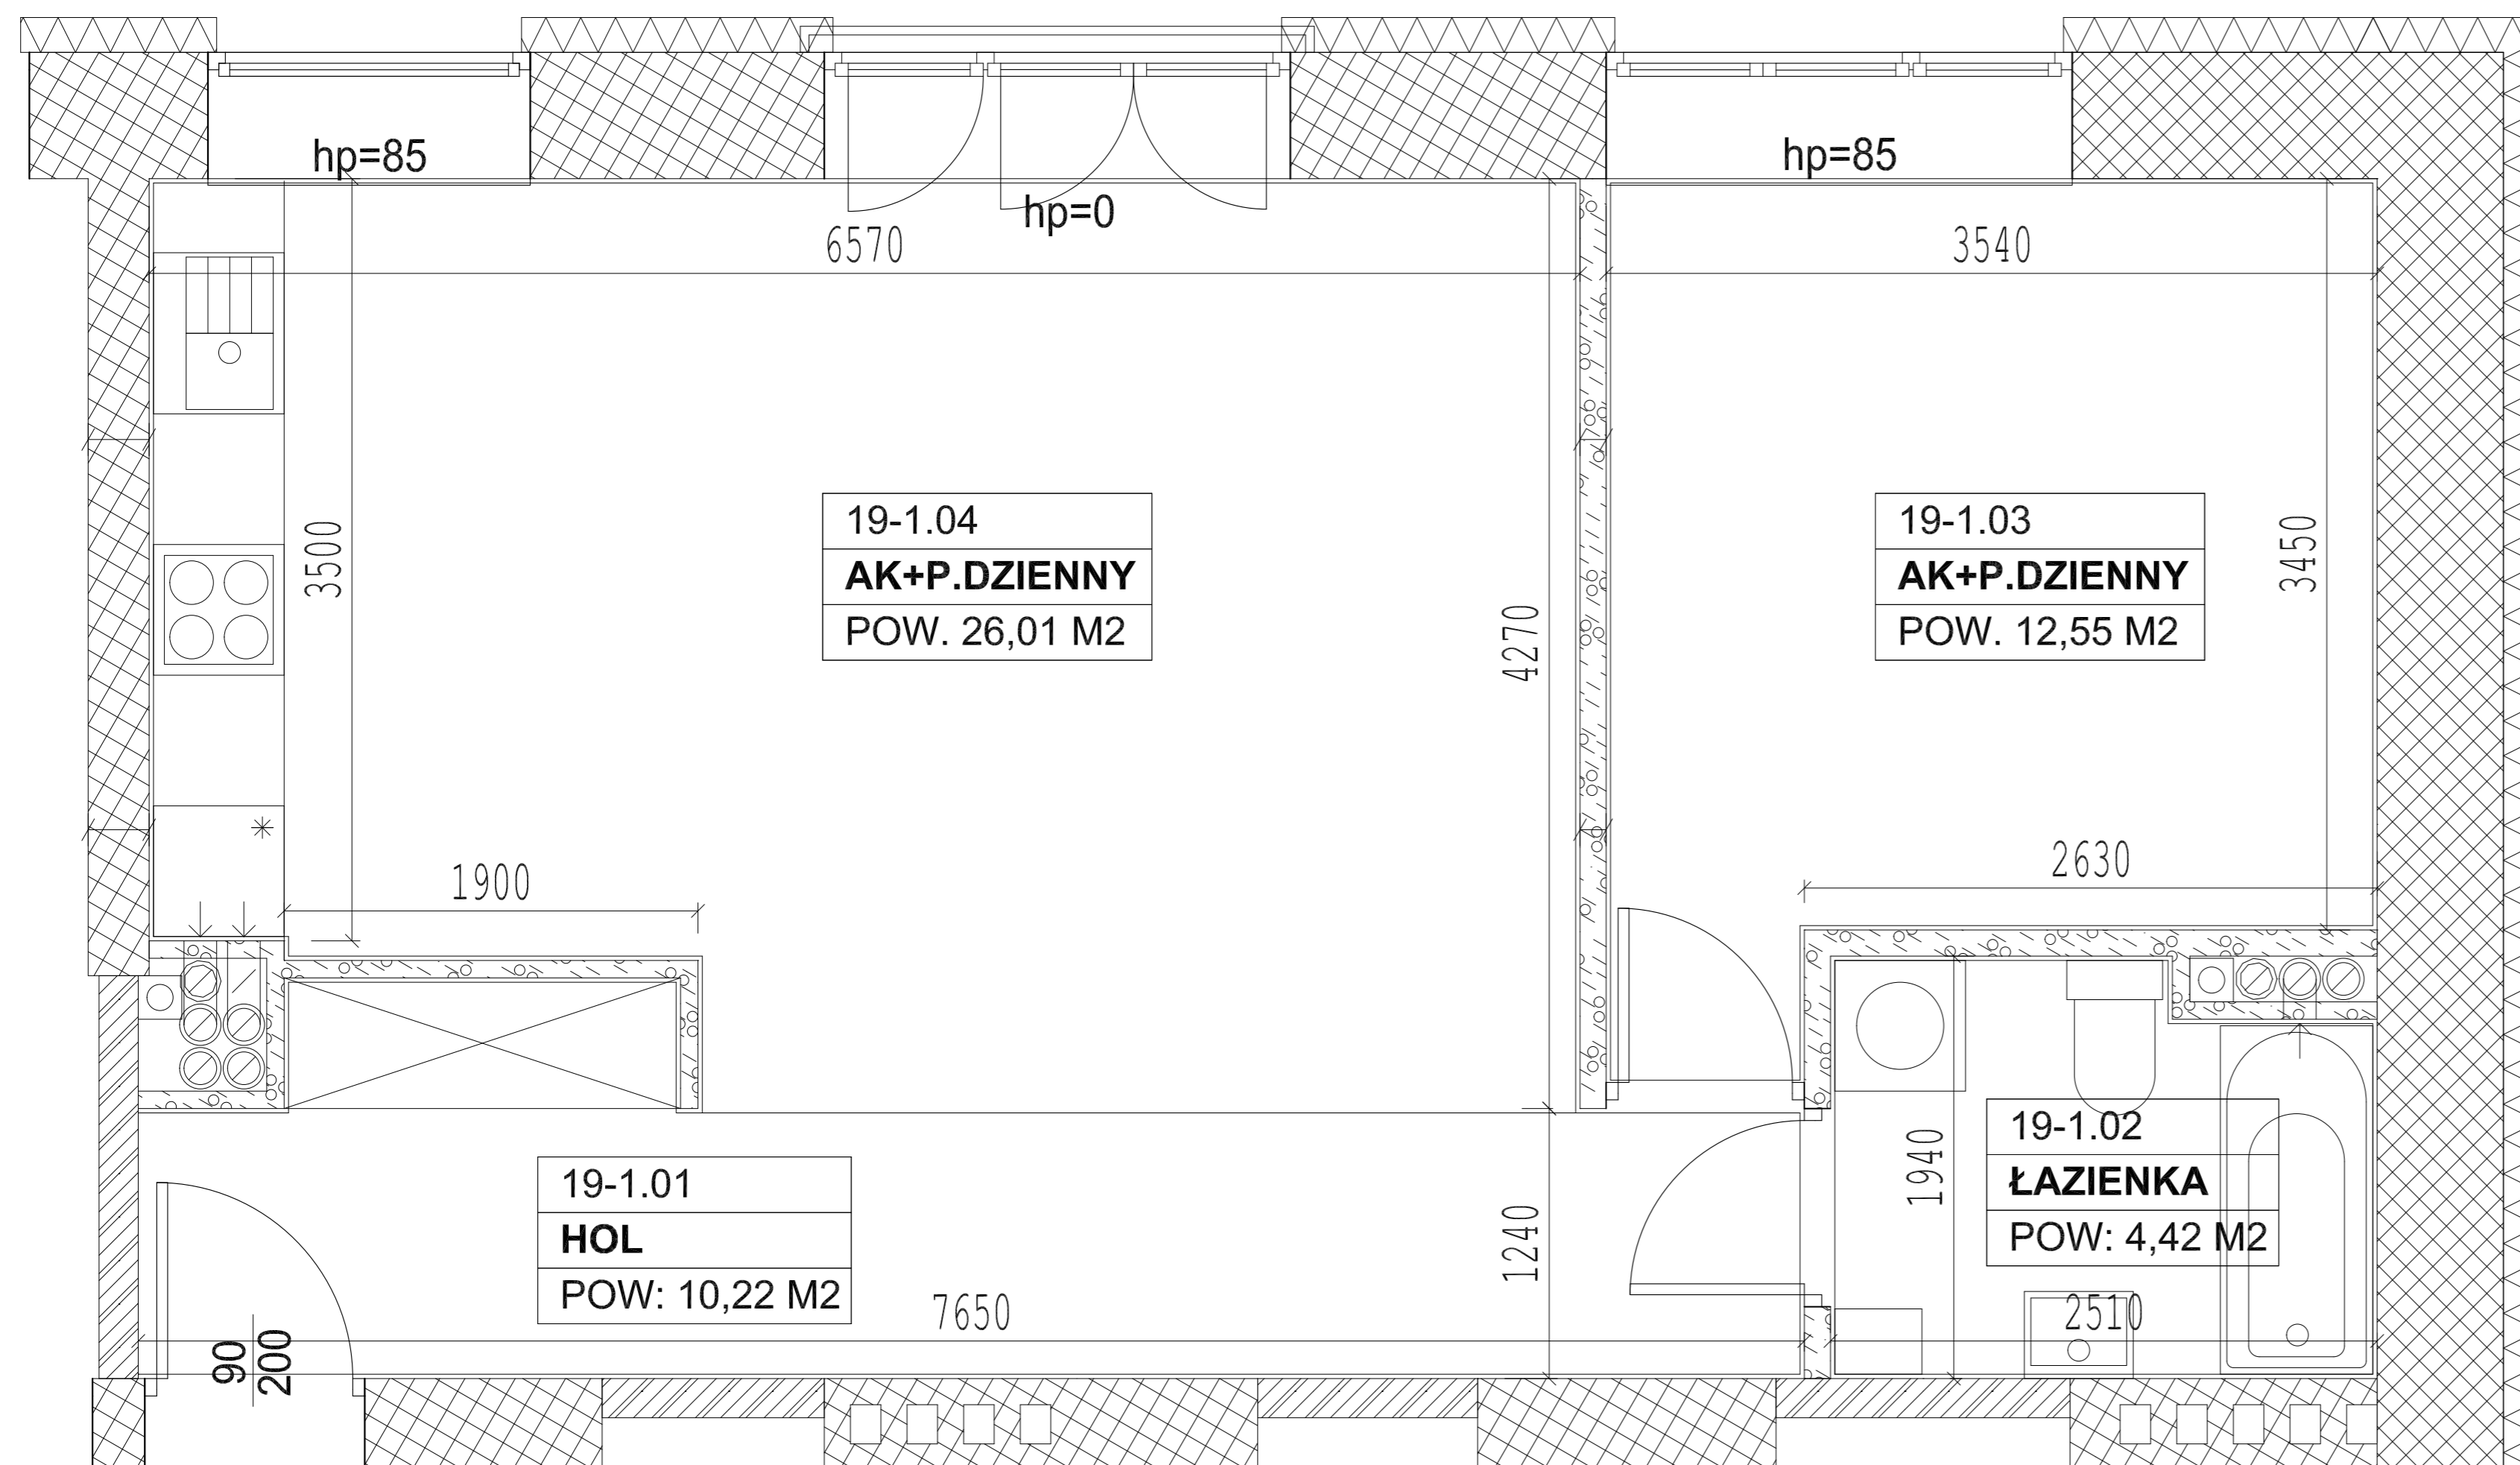

## INFORMACJE O LOKALU

nr lokalu	M 19
ilość pokoi	2
klatka	C
kondygnacja / piętro	2   1
powierzchnia lokalu [m2]	53,20

## ZESTAWIENIE POWIERZCHNI


aneks kuchenny + pokój dzienny [m2]	26,01
sypialnia [m2]	12,55
łazienka [m2]	4,42
hol [m2]	10,22
kom. lok. [m2]	7,91

### UWAGA:

1. Pomiar powierzchni zgodny z normą PN-ISO 9836:1997.
2. Powierzchnie podane są w świetle wykończonych ścian i może ulec zmianie.

## KARTA KATALOGOWA

### SCHEMAT USYTUOWANIA LOKALU

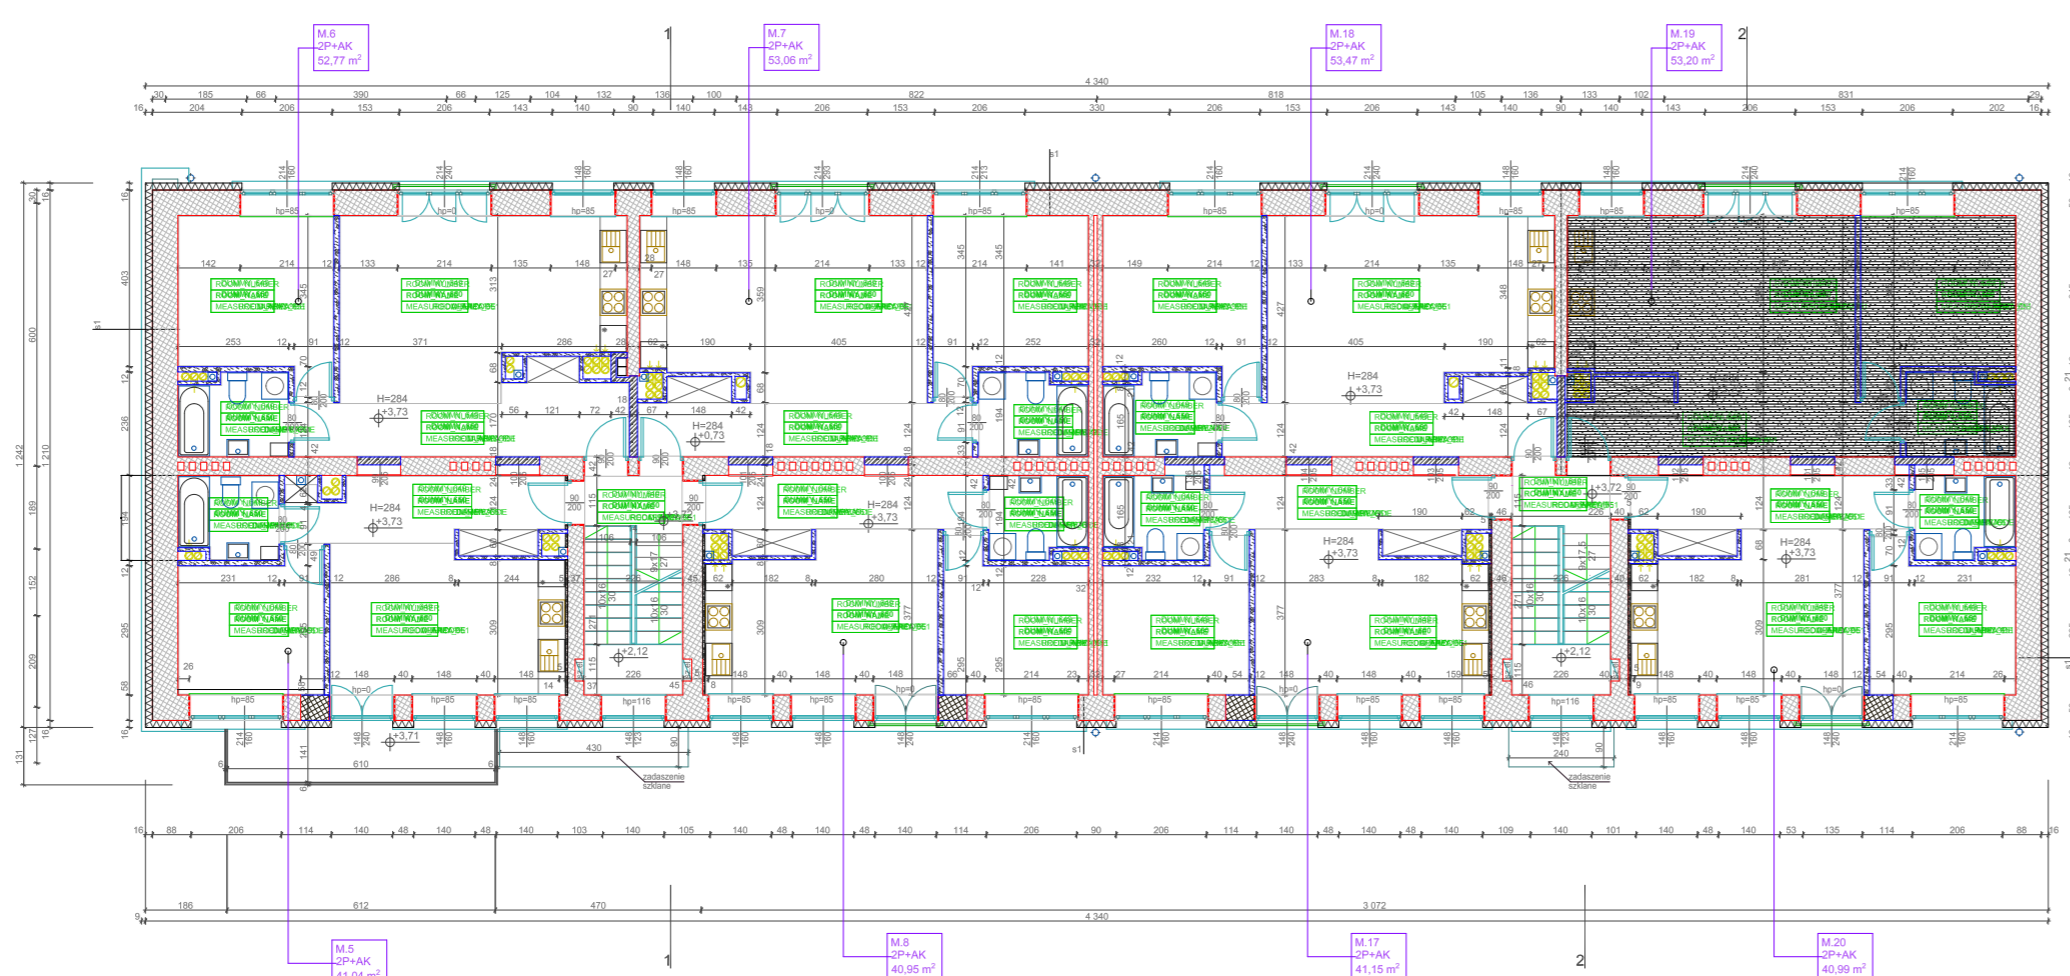

## SCHEMAT OSIEDLA